

BSP. FÜR SPIELGERÄTE SPIELPLATZ



SPIELTURM MIT RUTSCHE





SPIELHAUS VILLA LAURA MIT SANDSPIELBEREICH



VOGELNESTSCHAUKEL



BSP. SITZGRUPPE FÜR SPIELPLATZ

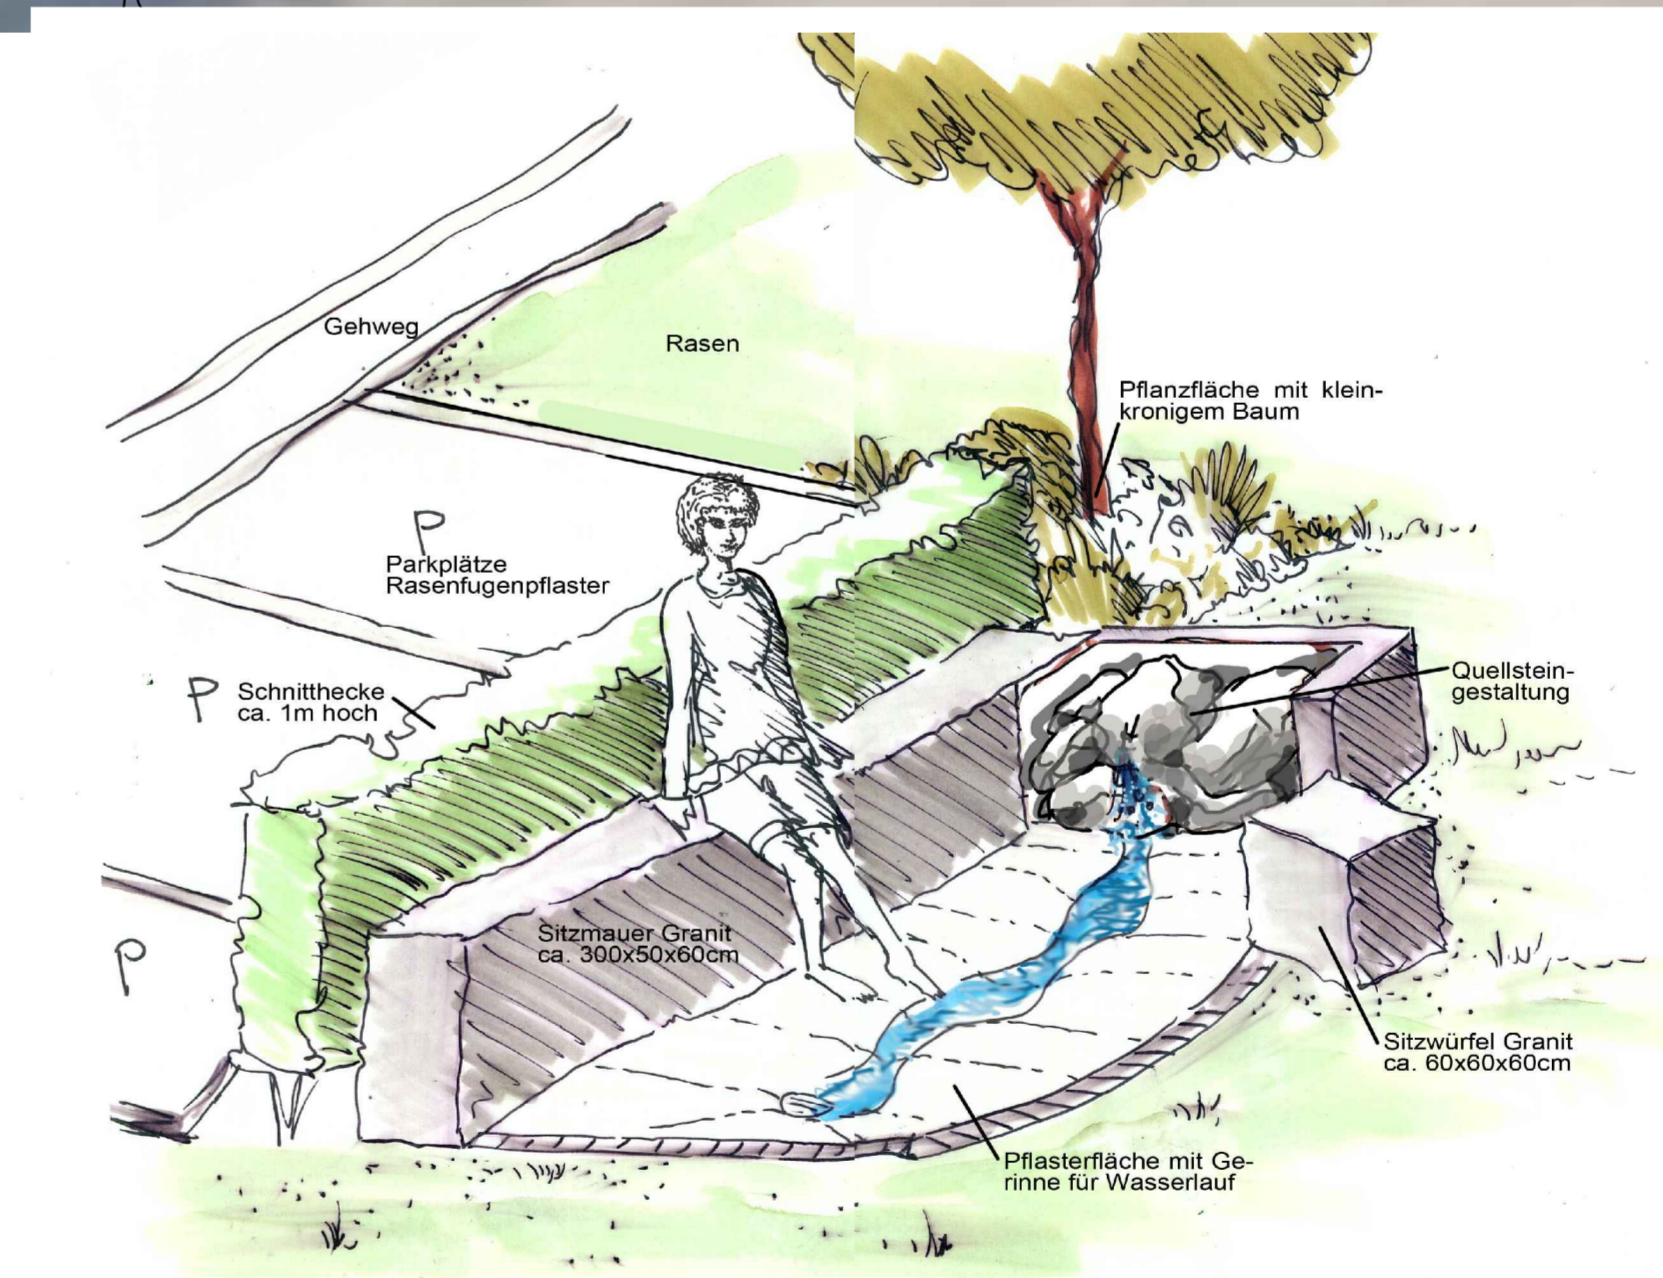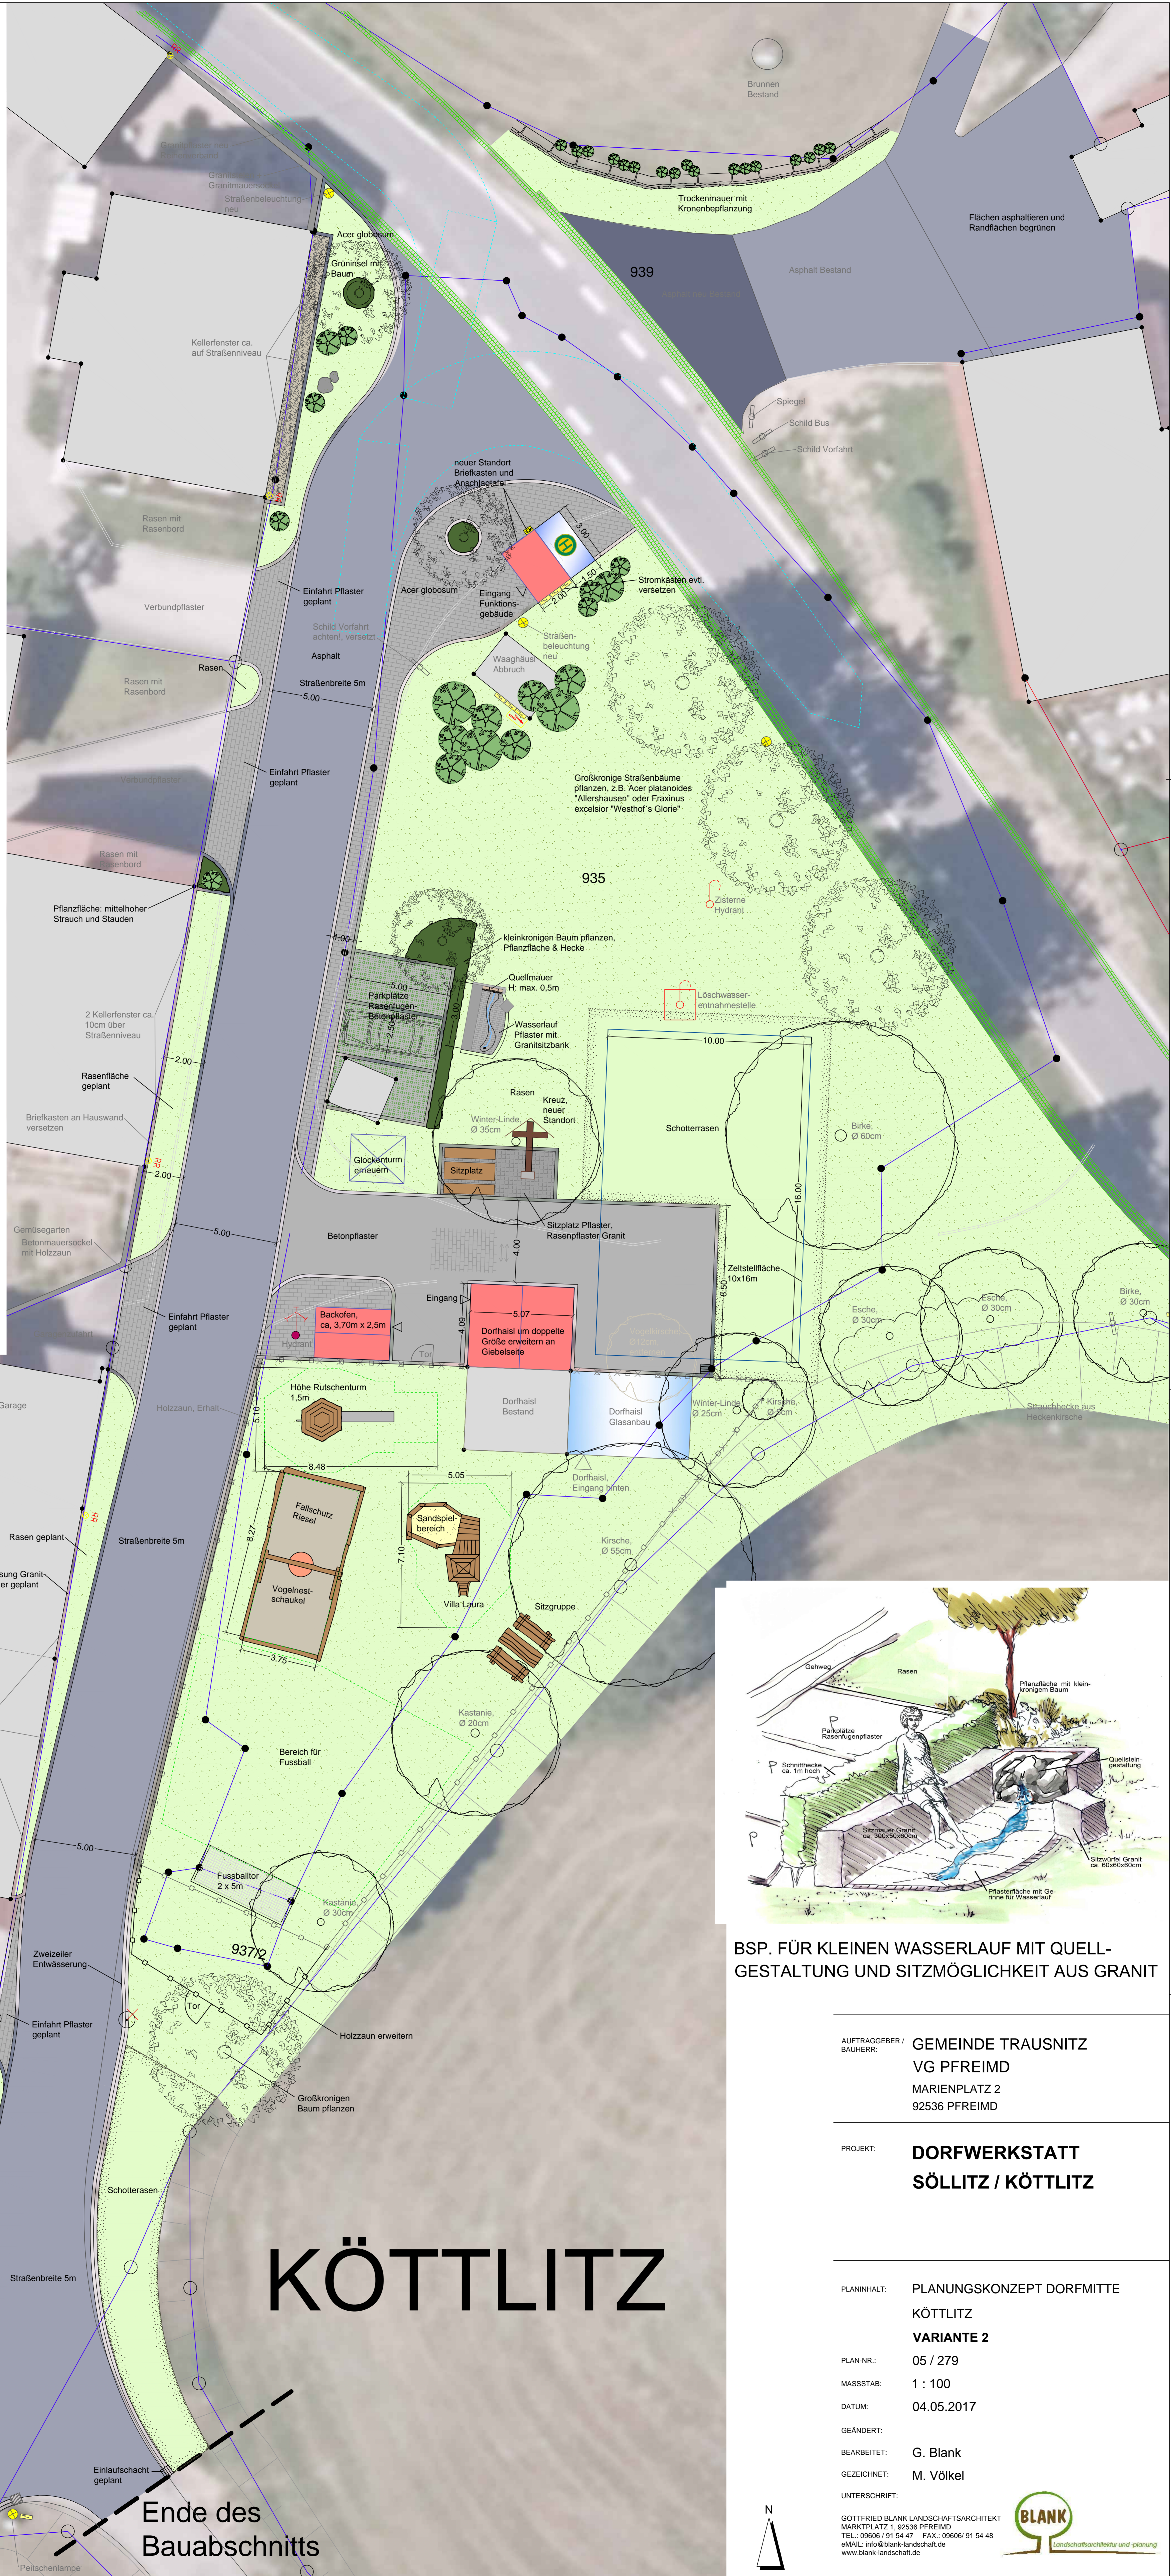

BSP. FÜR KLEINEN WASSERLAUF MIT QUELLE-GESTALTUNG UND SITZMÖGLICHKEIT AUS GRANIT

# KÖTTTLITZ

AUFTRAGGEBER /  
BAUHERR: **GEMEINDE TRAUENITZ**  
VG PFREIMD  
MARIENPLATZ 2  
92536 PFREIMD

PROJEKT: **DORFWERKSTATT**  
**SÖLLITZ / KÖTTLITZ**

PLANINHALT: **PLANUNGSKONZEPT DORFMITTE**  
**KÖTTLITZ**  
**VARIANTE 2**

PLAN-NR.: **05 / 279**  
MASSSTAB: **1 : 100**  
DATUM: **04.05.2017**

GEÄNDERT:  
BEARBEITET: **G. Blank**  
GEZEICHNET: **M. Völkel**

UNTERSCHRIFT: **GOTTFRIED BLANK LANDSCHAFTSARCHITEKT**  
MÄRKPLATZ 1, 32536 PFREIMD  
TEL.: 05606 / 91 54 47 FAX.: 05606 / 91 54 48  
eMAIL: info@blank-landschaft.de  
www.blank-landschaft.de



Planungskonzept Dorfmitte M 1:100 VARIANTE 2

Ende des Bauabschnitts